


Superficie lotto
A: 6.060,55 m²

Superficie coperta
A: 1.145,36 m²



REGIONE CAMPANIA
Comune di Massa Lubrense (NA)
S.T.U. MASSALUBRENSE S.p.A.

UNITA' PRODUTTIVE NEL P.I.P. DI SCHIAZZANO

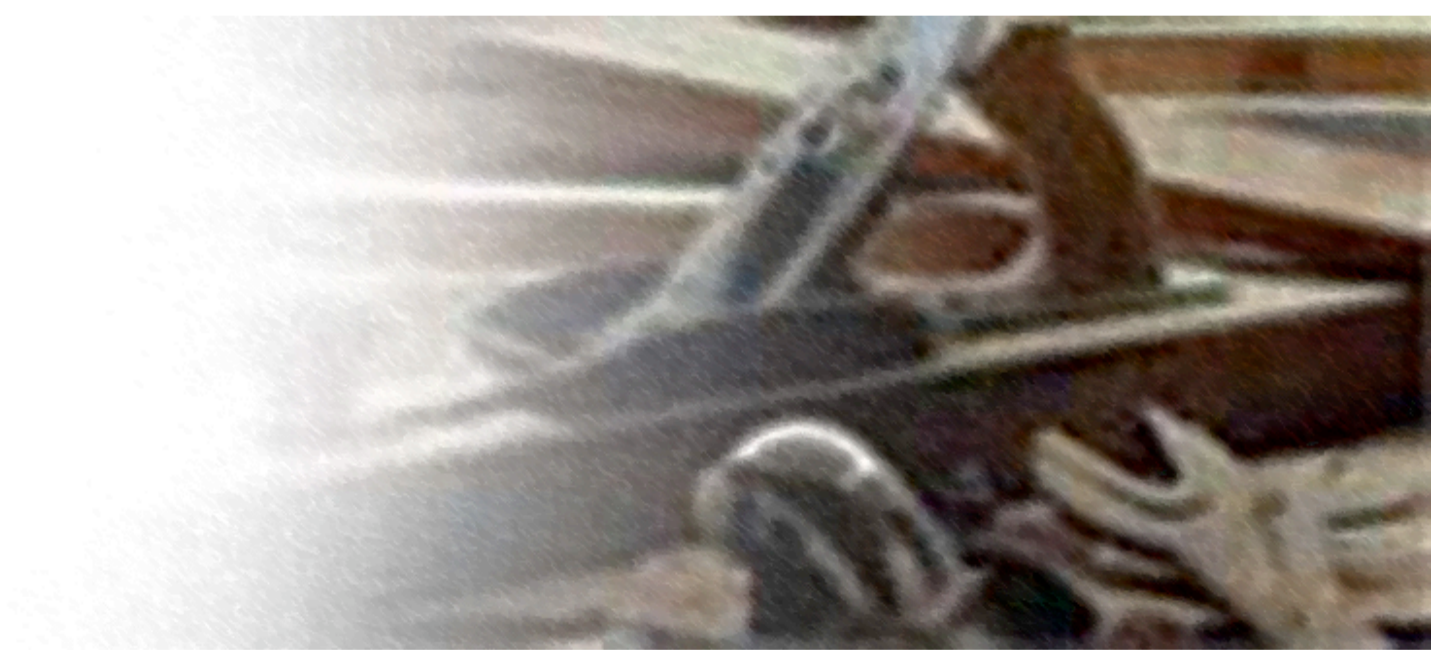

PROGETTO PRELIMINARE
Tav. 01
DATA GIU 2010
SCALA 1:250

Committente: STU MASSALUBRENSE S.p.A. unipersonale
Progettista: arch. Luigi Mollo