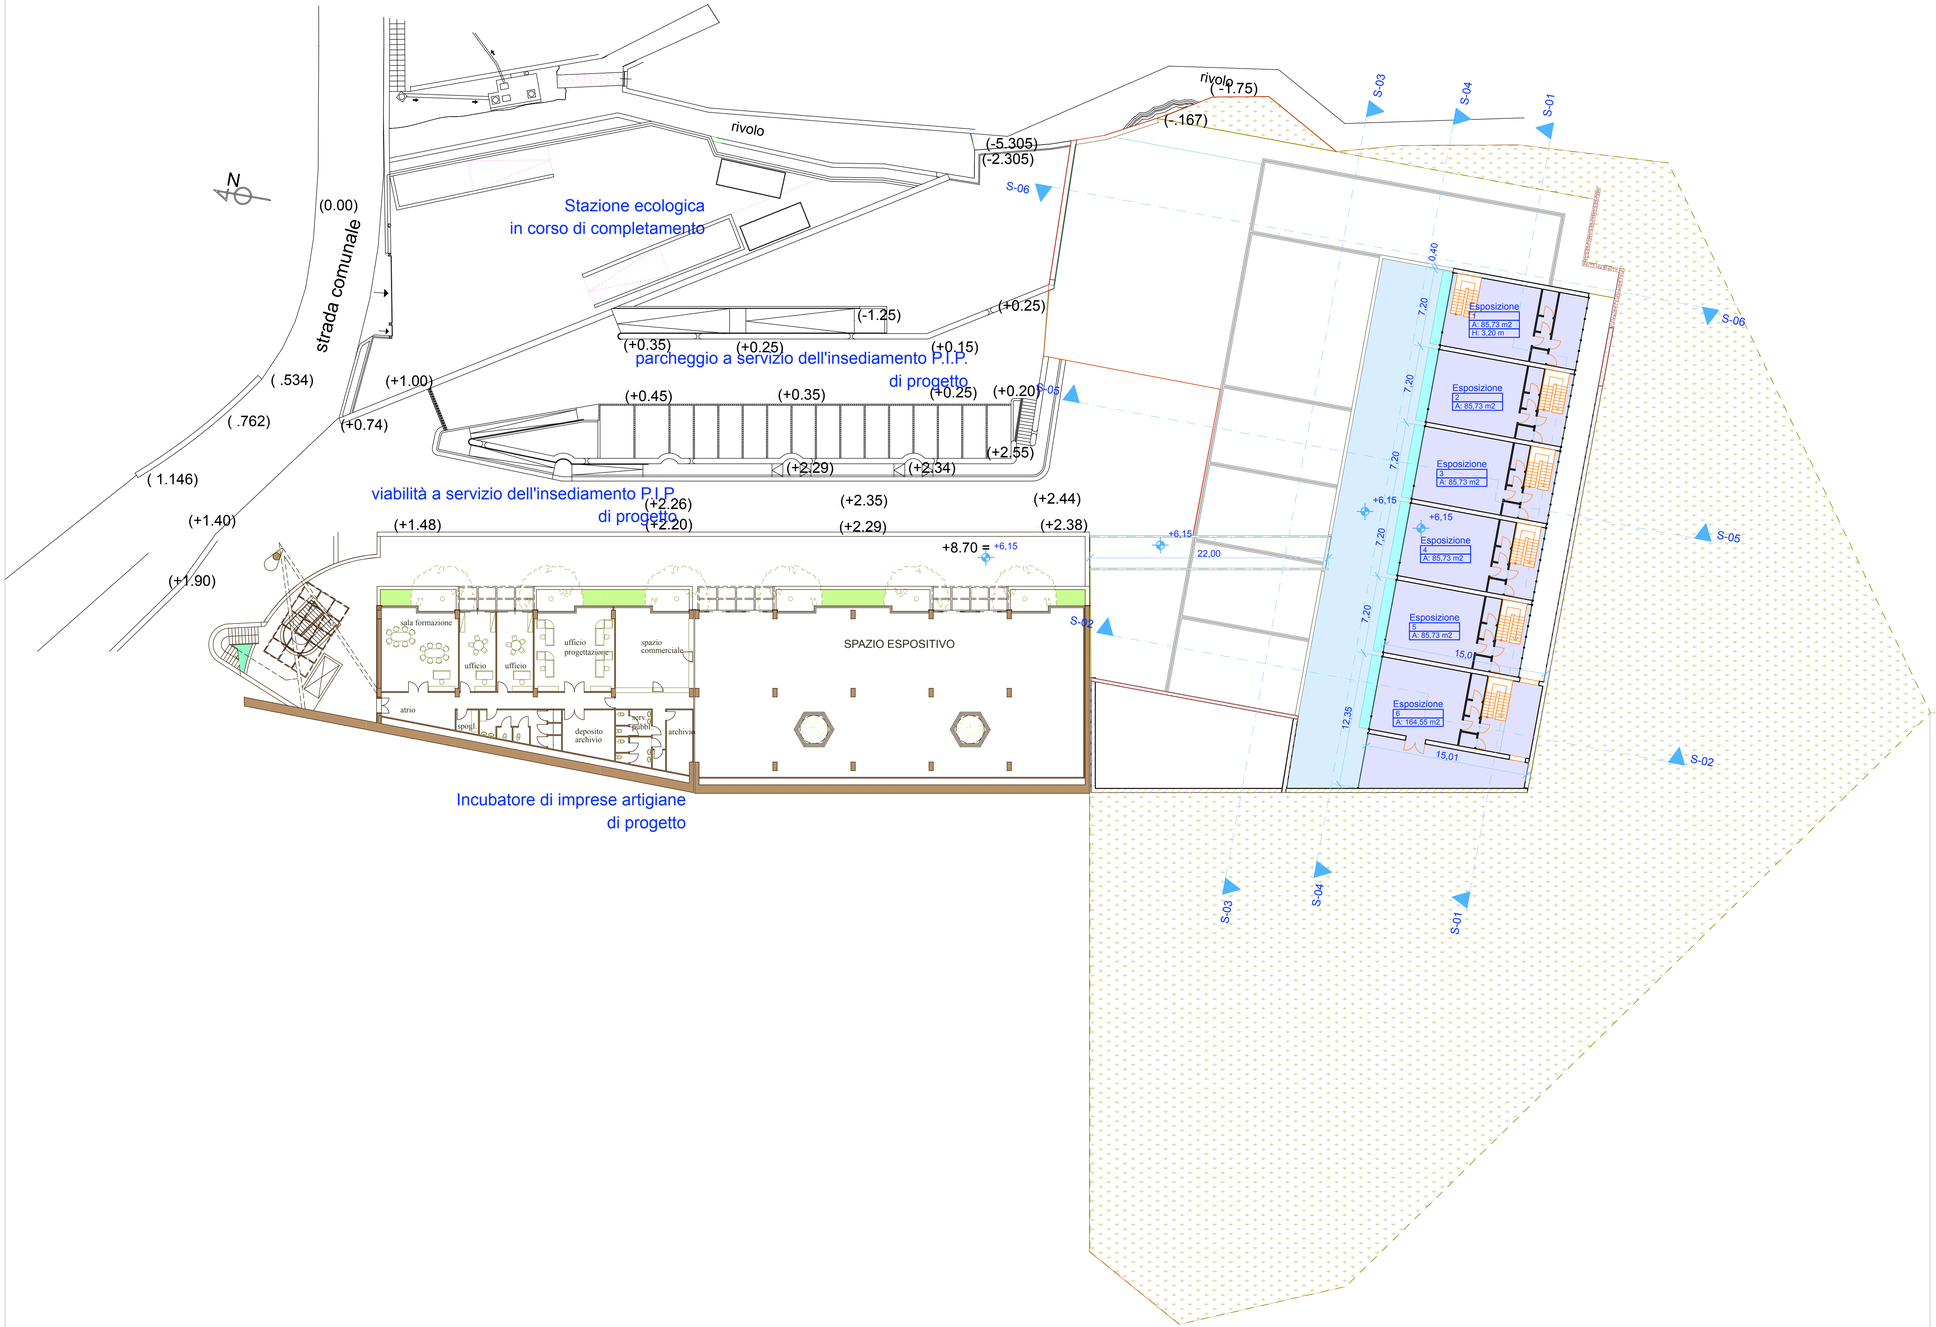

REGIONE CAMPANIA
Comune di Massa Lubrense (NA)

S.T.U. MASSALUBRENSE S.p.A.

UNITA' PRODUTTIVE NEL P.I.P. DI SCHIAZZANO

PROGETTO PRELIMINARE

Pianta primo piano

Tav. 02

DATA GIU 2010

SCALA 1:250

Committente:
STU MASSALUBRENSE S.p.A. unipersonale

Progettista:
arch. Luigi Mollo