


PIANO TERRA

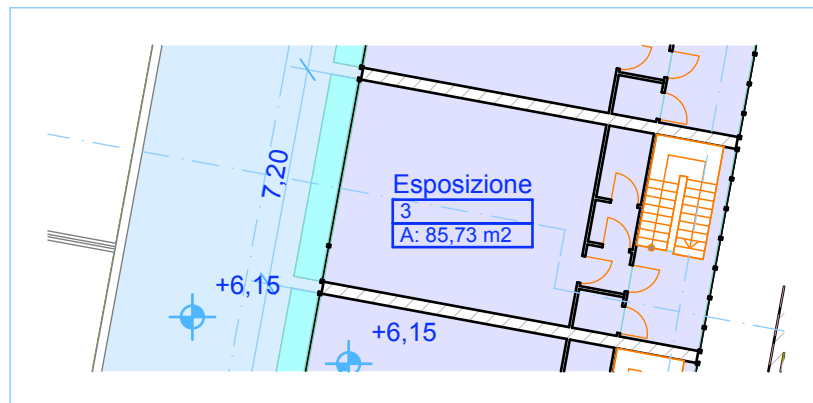

PRIMO PIANO

SCHEDA DESCRITTIVA UNITA' PRODUTTIVA N.3

PIANTE
SCALA 1:250

A) SUPERFICIE PIANO TERRA	MQ 130,48
B) SUPERFICIE 1° PIANO	MQ 85,73
C) SUPERFICIE STOCCAGGIO ALL'APERTO	MQ 82,45
SUPERFICIE TOTALE (A+B+0,2C)	MQ 232,70