


PIANO TERRA

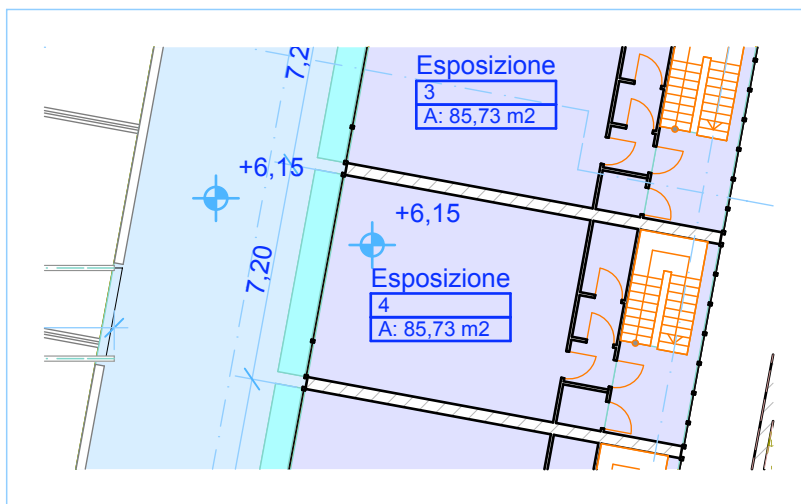

PRIMO PIANO

## SCHEDA DESCRITTIVA UNITA' PRODUTTIVA N.4

PIANTE  
SCALA 1:250

A) SUPERFICIE PIANO TERRA	MQ 130,48
B) SUPERFICIE 1° PIANO	MQ 85,73
C) SUPERFICIE STOCCAGGIO ALL'APERTO	MQ 82,28
SUPERFICIE TOTALE (A+B+0,2C)	<b>MQ 232,67</b>