


PIANO TERRA

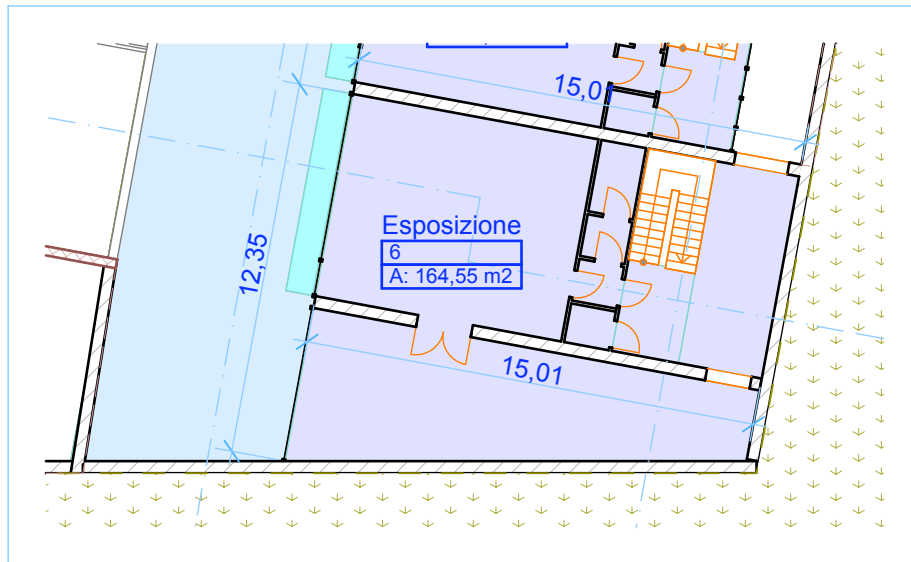

PRIMO PIANO

SCHEDA DESCRITTIVA UNITA' PRODUTTIVA N.6

PIANTE
SCALA 1:250

A) SUPERFICIE PIANO TERRA	MQ 249,82
B) SUPERFICIE 1° PIANO	MQ 164,55
C) SUPERFICIE STOCCAGGIO ALL'APERTO	MQ 82,05
SUPERFICIE TOTALE (A+B+0,2C)	MQ 430,78