


# ALL. 1

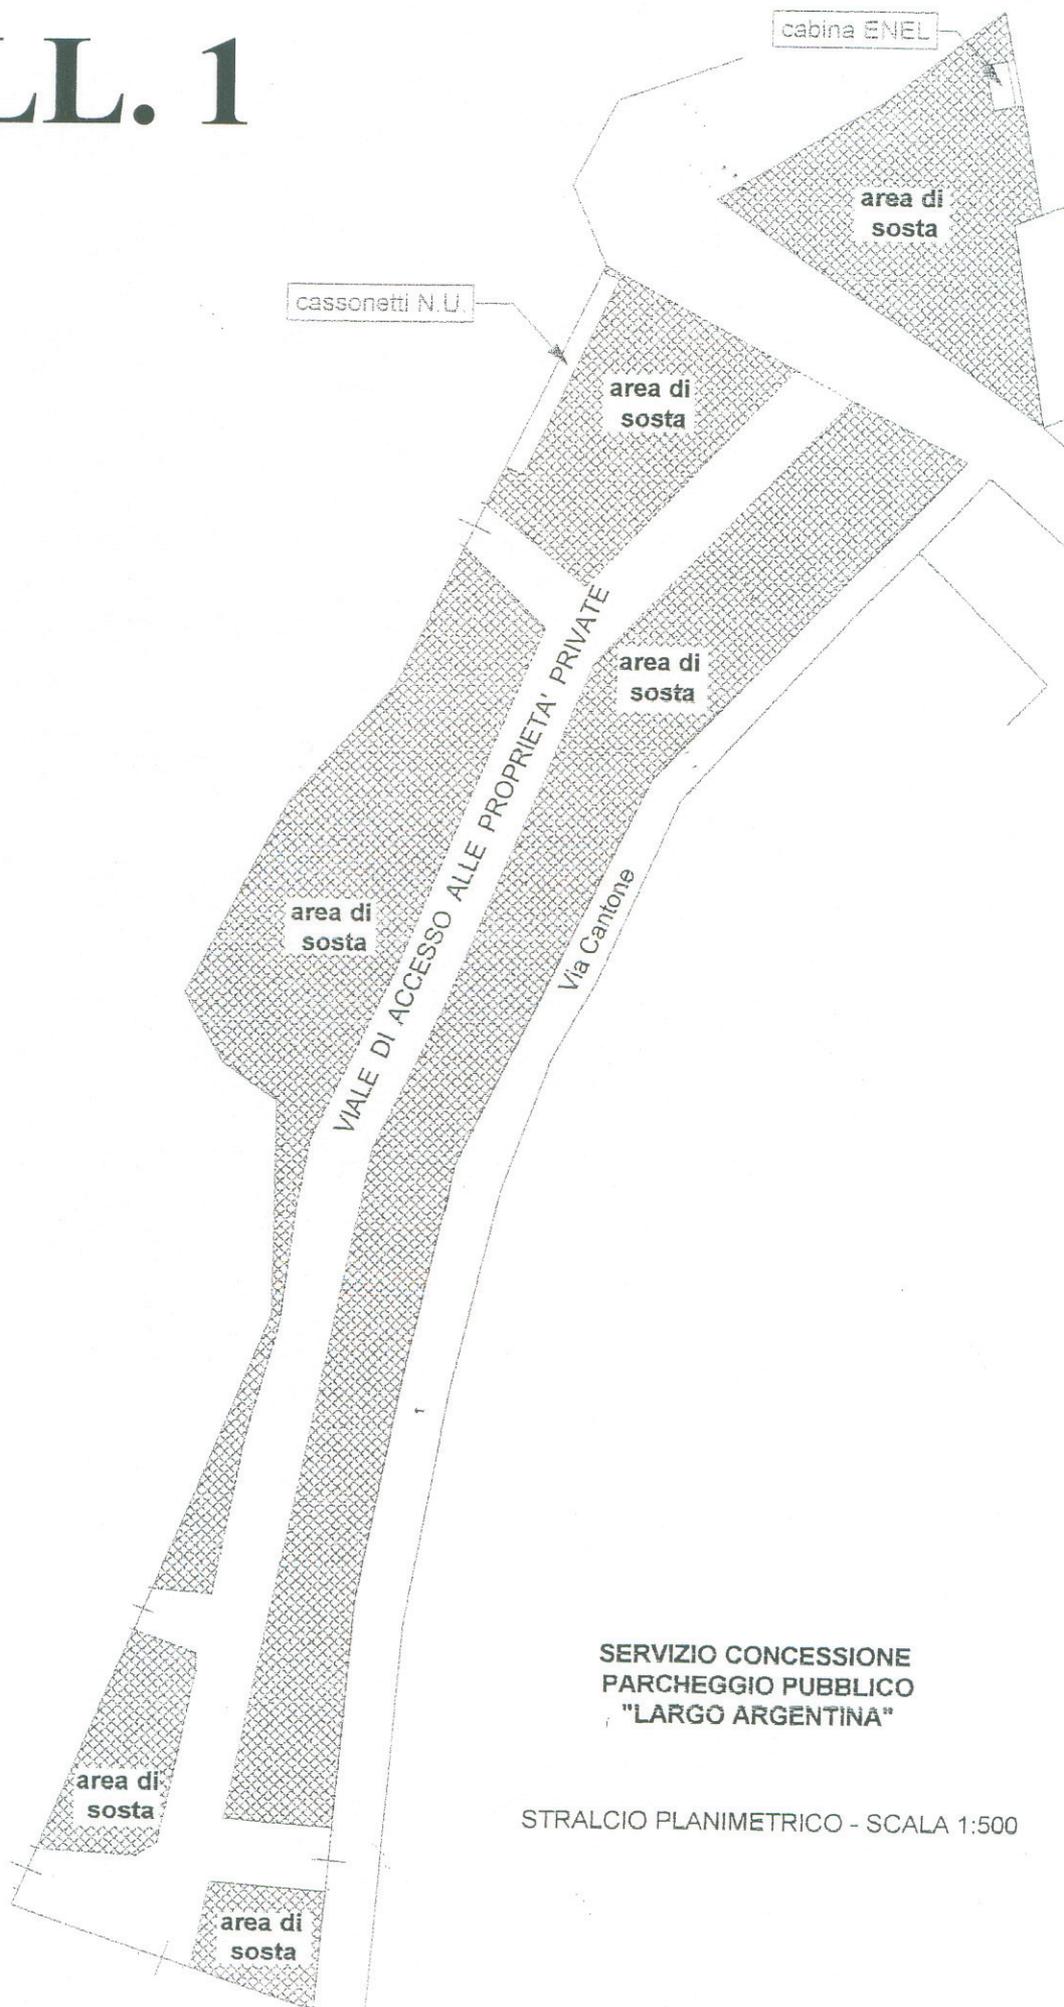

SERVIZIO CONCESSIONE  
PARCHEGGIO PUBBLICO  
"LARGO ARGENTINA"

STRALCIO PLANIMETRICO - SCALA 1:500