


ALL. 1

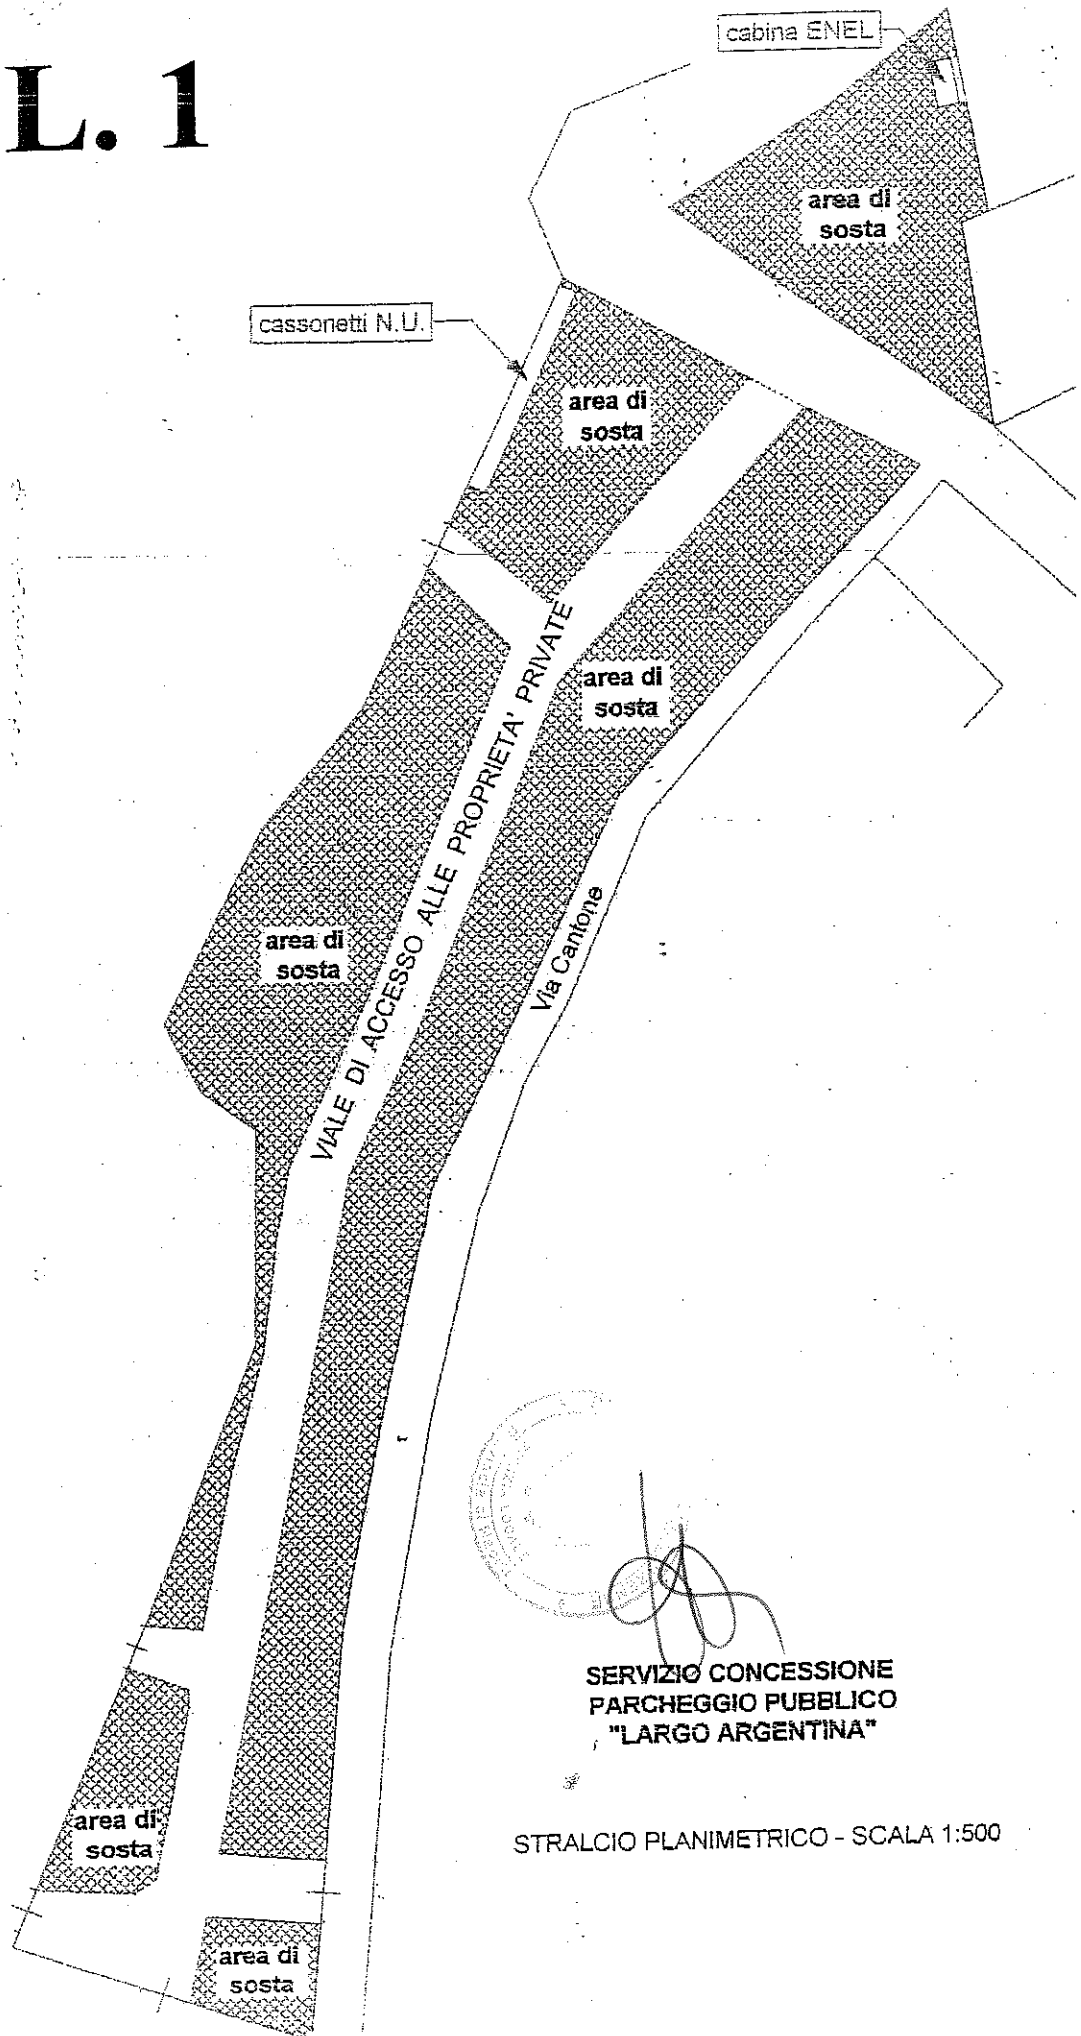

SERVIZIO CONCESSIONE
PARCHEGGIO PUBBLICO
"LARGO ARGENTINA"

STRALCIO PLANIMETRICO - SCALA 1:500