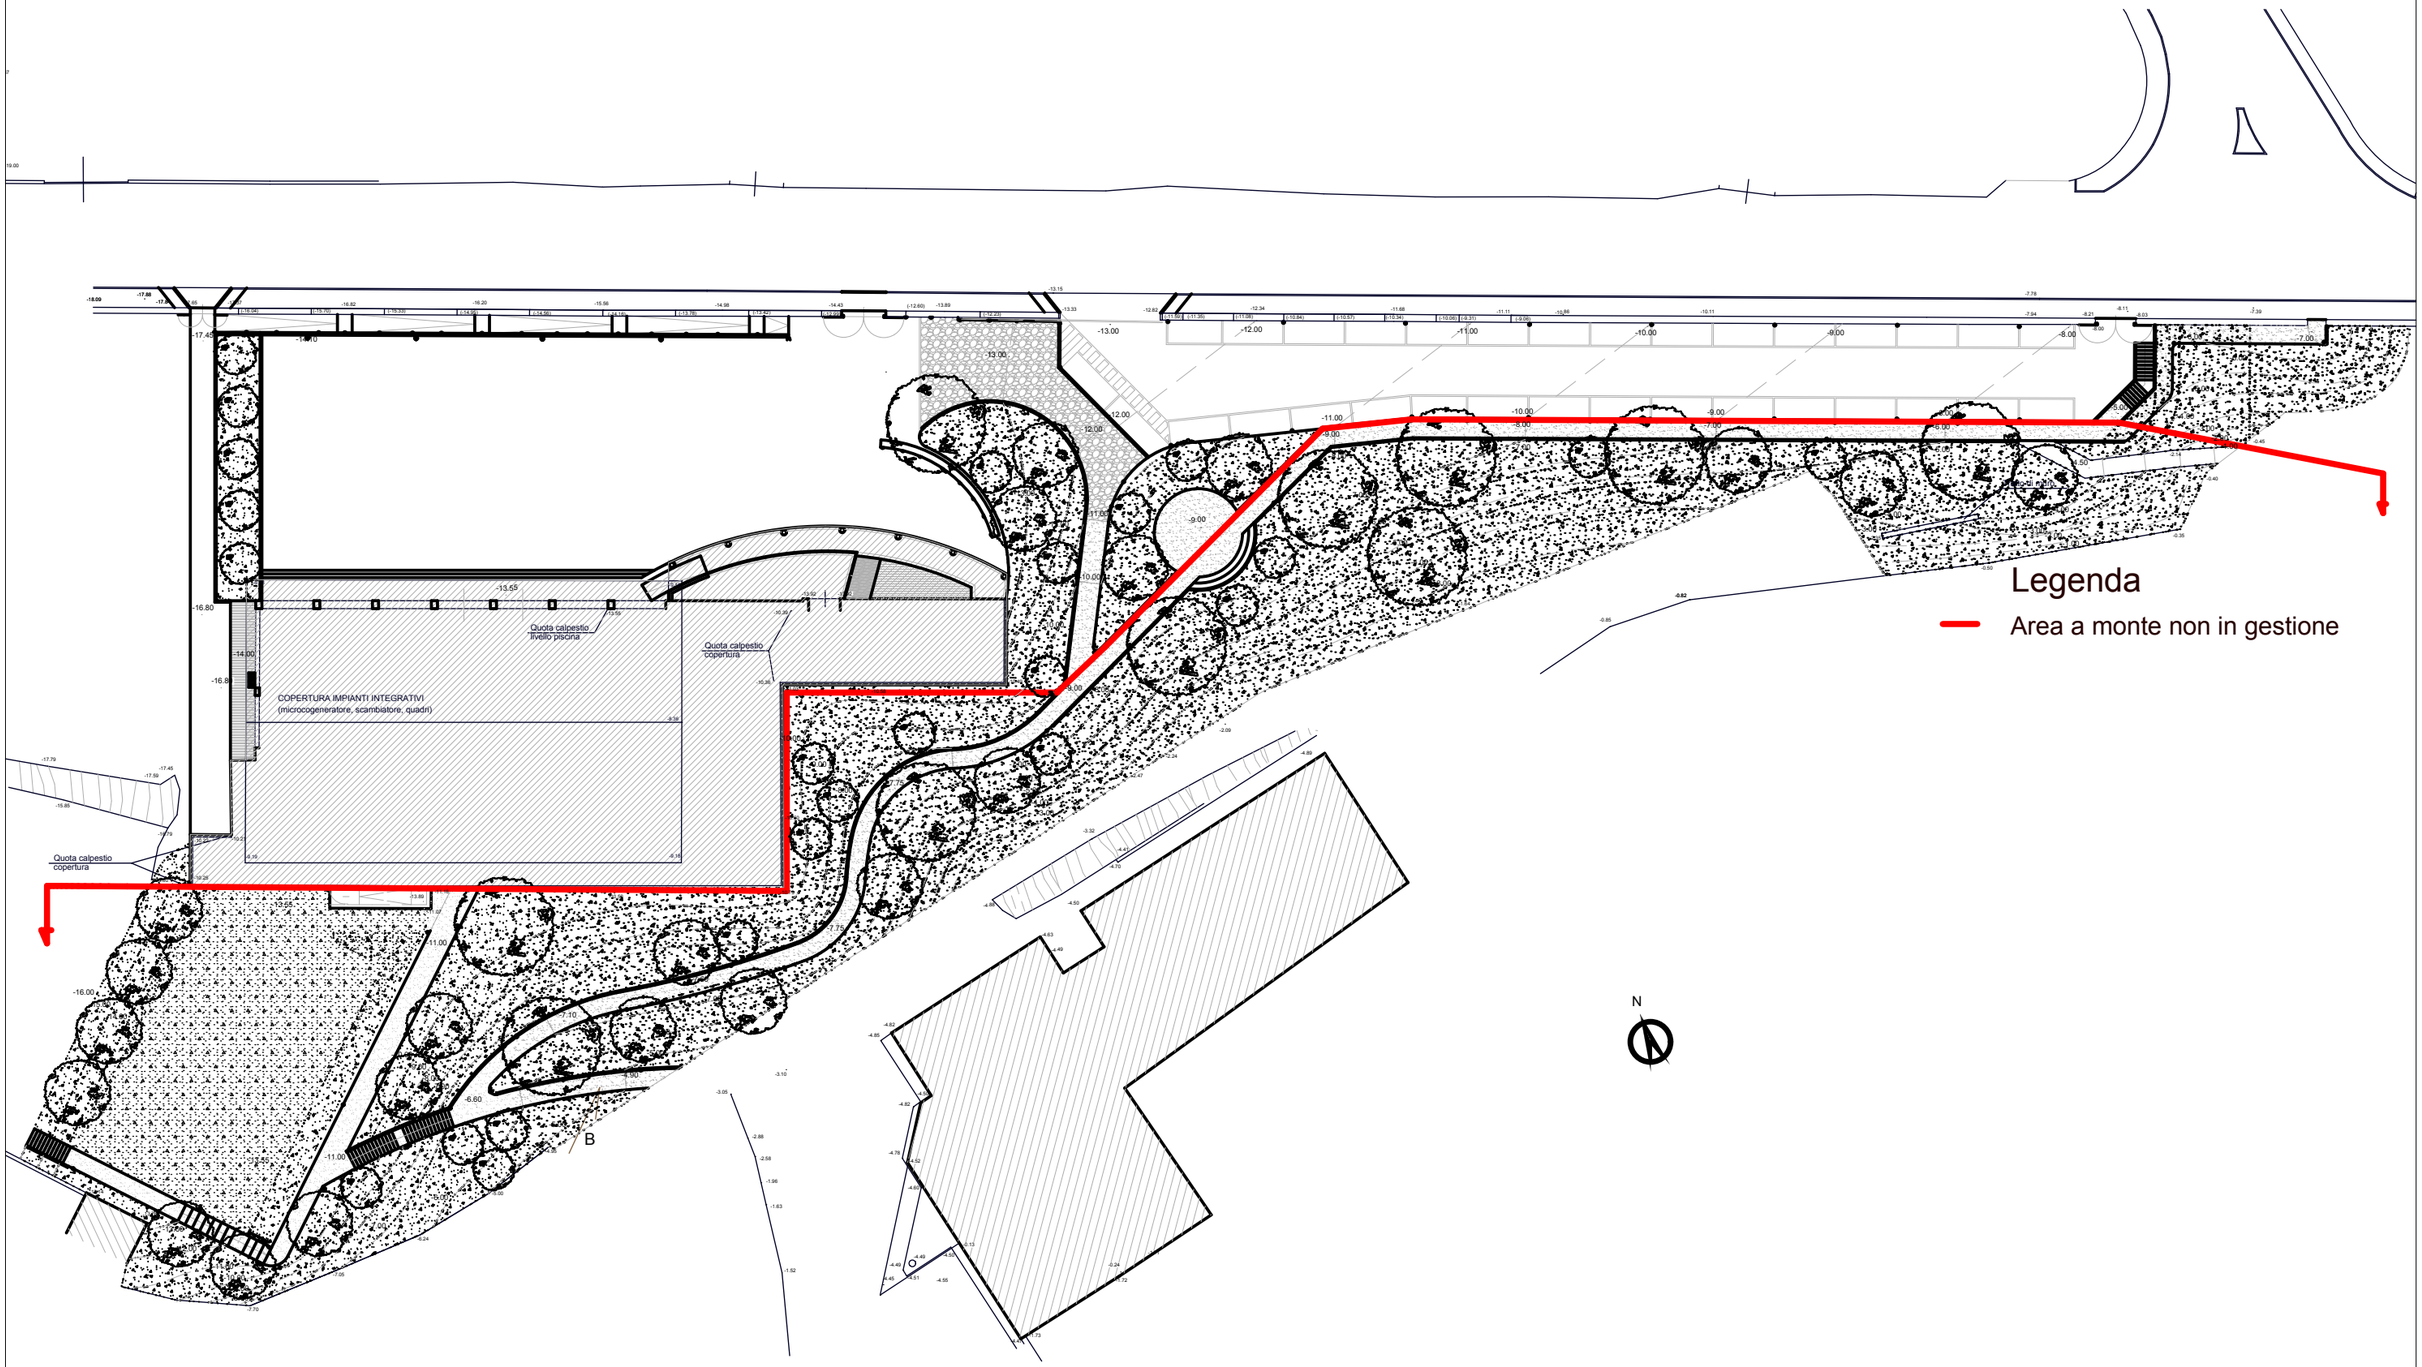
Quota calpestio livello piscina
Quota calpestio copertura
COPERTURA IMPIANTI INTEGRATIVI
(microcogeneratore, scambiatore, quadri)
Quota calpestio copertura
B
Legenda
Area a monte non in gestione
N